


# C-C metszet m 1:100

## L2-lakás

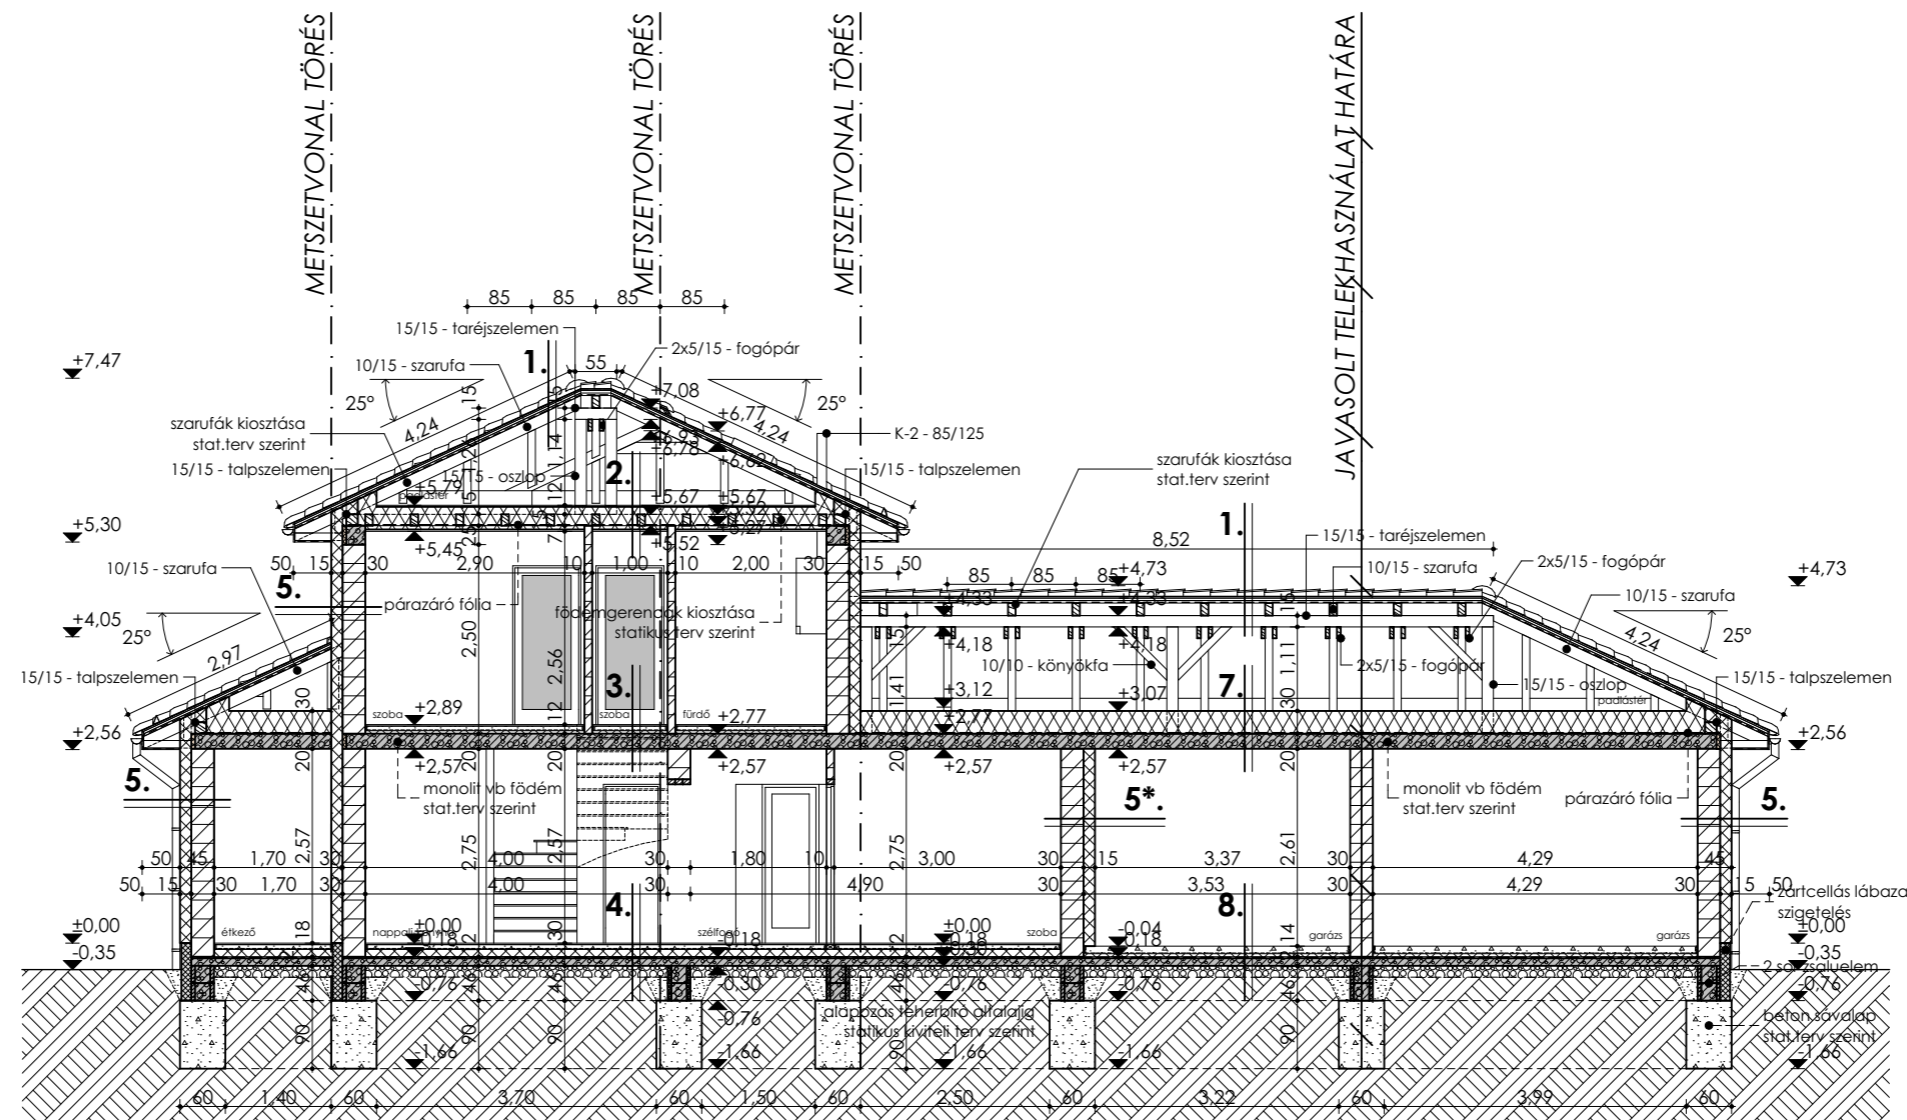

### Rétegrendek:

- |   |   |
|---|---|
| <p><b>1.</b> cserépfedés natúr színben<br/>- tetőléc<br/>- ellenléc<br/>- tetőfólia<br/>- szarufa</p>   | <p>3 cm<br/>3 cm<br/>1 rtg.<br/>15 cm</p>                 |
| <p><b>2.</b> ritkított deszkázat<br/>közlekedési sávban<br/>fa gerenda (10/15)<br/>közötte ásványgy. hőszig.<br/>lécváz közötte: ásv.hőszig.<br/>- párazáró fólia<br/>- gipszkarton burkolat<br/>- glettelés, festés</p>      | <p>2,5 cm<br/>25 cm<br/>5 cm<br/>1 rtg.<br/>1 rtg.</p>    |
| <p><b>3.</b> kerámia burkolat/lam.parketta<br/>- rug. ragasztóréteg/alátéthabfólia<br/>- aljzatbeton<br/>- fólia<br/>- AUSTROTHERM AT-L4/20 lépéshang szig.<br/>- monolit vb. födém<br/>- vakolat<br/>- glettelés, festés</p> | <p>1 cm<br/>1 cm<br/>6 cm<br/>4 cm<br/>20 cm<br/>1 cm</p> |

- |   |  |
|---|--|
| <p><b>4.</b> padlóburkolat<br/>- aljzatbeton<br/>- technológiai szigetelés<br/>- AUSTROTHERM AT-100 hőszig.<br/>- VILLAS ELASTOVIL E-G 4 G/K<br/>- talajnedvesség elleni szigetelés<br/>- vasalt aljzat<br/>- kavicságy<br/>- földfeltöltés<br/>- termett talaj</p> | <p>2 cm<br/>6 cm<br/>1 rtg.<br/>10 cm<br/>1 rtg.<br/>12 cm<br/>15 cm</p> |
| <p><b>5.</b> homlokzati színvakolat<br/>- Dryvit vakolatrendszer<br/>- Leiertherm 30 falazóblokk<br/>- mészvakolat<br/>- glettelés, festés</p>  | <p>15 cm<br/>30 cm<br/>30 cm<br/>1 cm</p>                                |

- |   |   |
|---|---|
| <p><b>5*.</b> belső oldali vakolat<br/>- Dryvit vakolatrendszer<br/>- Leiertherm 30 falazóblokk<br/>- mészvakolat<br/>- glettelés, festés</p> | <p>15 cm<br/>30 cm<br/>30 cm<br/>1 cm</p> |
|---|---|

- |   |  |
|---|--|
| <p><b>6.</b> kerámia burkolat/lam.parketta<br/>- rug. ragasztóréteg/alátéthabfólia<br/>- aljzatbeton<br/>- fólia<br/>- AUSTROTHERM AT-L4/20 lépéshang szig.<br/>- monolit vb. födém<br/>- Dryvit vakolatrendszer<br/>- homlokzati színvakolat</p> | <p>1 cm<br/>1 cm<br/>6 cm<br/>4 cm<br/>20 cm<br/>17 cm</p> |
|---|--|

- |   |   |
|---|---|
| <p><b>7.</b> ritkított deszkázat<br/>közlekedési sávban<br/>- ásványgy. hőszig.<br/>- fólia<br/>- monolit vb. födém<br/>- vakolat<br/>- glettelés, festés</p> | <p>2,5 cm<br/>30 cm<br/>1 cm<br/>20 cm<br/>1 cm</p> |
|---|---|

- |   |   |
|---|---|
| <p><b>8.</b> aljzatbeton<br/>- technológiai szigetelés<br/>- AUSTROTHERM AT-100 hőszig.<br/>- VILLAS ELASTOVIL E-G 4 G/K<br/>- talajnedvesség elleni szigetelés<br/>- vasalt aljzat<br/>- kavicságy<br/>- földfeltöltés<br/>- termett talaj</p> | <p>10 cm<br/>1 rtg.<br/>4 cm<br/>1 rtg.<br/>12 cm<br/>15 cm</p> |
|---|---|

- |  |  |
|--|--|
| <p><b>9.</b> terasz rétegrend<br/>- fagyálló ker. burk. ragasztva<br/>- kent vízszigetelés<br/>- lejtést adó beton<br/>- vasalt aljzat<br/>- kavicságy<br/>- földfeltöltés<br/>- termett talaj</p> | <p>2 cm<br/>1 rtg.<br/>5-11 cm<br/>12 cm<br/>15 cm</p> |
| <p><b>10.</b> térkő burkolat<br/>- homokágyazat<br/>- kavicságy<br/>- földfeltöltés<br/>- termett talaj</p>  | <p>6 cm<br/>5 cm<br/>12 cm</p>                         |

### Anyagjelölés:

- hőszigetelés
- zártcellás hőszigetelés
- vázkerámia falazóblokk
- válaszfal lap
- vasbeton szerkezet
- beton szerkezet
- termett talaj

Rajz megnevezése:	<b>C-C METSZET</b>	Lépték:	<b>M 1:100</b>
Munka megnevezése:	<b>Kétlakásos lakóház</b>	Rajzszám:	<b>É-5</b>
Építési cím:	<b>9099 Pér, Sági utca</b>	Helyrajzi szám:	<b>1286/20</b>
Építető:	<b>Sféra 2005 Kft, 9024 Győr, Szent Imre utca 102.</b>		
	Felelős tervező:	<b>Palla Károly</b>	É 08-0548
	Munkatárs:	<b>Béres Csaba</b>	Aláírás:
PallaStudio Kft	tel: +36/20-480-8140 web: www.pallastudio.hu	+36/20-221-5666 e-mail: pallastudio@gmail.com	Rajzlap mérete: <b>420x297</b>
<b>2019. július</b>			

Ez a terv szerzői jog által védett szellemi termék. A terv építési engedélyezésre szolgál, a kiviteli tervet nem helyettesíti!